

**Agenzia delle Entrate  
CATASTO FABBRICATI  
Ufficio Provinciale di  
Roma**

Dichiarazione protocollo n. RM0472243 del 28/07/2016

Planimetria di u.i.u. in Comune di Roma

Via Dei Villini

civ. 3/A-5

Identificativi Catastali:

Sezione:

Foglio: 592

Particella: 13

Subalterno: 501

Compilata da:  
Santaniello StefanoIscritto all'albo:  
Geometri

Prov. Roma

N. 09844

Scheda n. 1 Scala 1:200

Catastro dei Fabbricati - Situazione al 03/08/2016 - Comune di ROMA (H501) - &lt; Foglio: 592 - Particella: 13 - Subalterno: 501 &gt;

Ultima planimetria in atti

**Agenzia delle Entrate  
CATASTO FABBRICATI  
Ufficio Provinciale di  
Roma**

Dichiarazione protocollo n. RM0472243 del 28/07/2016

Planimetria di u.i.u. in Comune di Roma

Via Dei Villini

civ. 3/A-5

Identificativi Catastali:

Sezione:

Foglio: 592

Particella: 13


Subalterno: 501

Compilata da:  
Santaniello StefanoIscritto all'albo:  
Geometri

Prov. Roma

N. 09844

Scheda n. 2 Scala 1:200

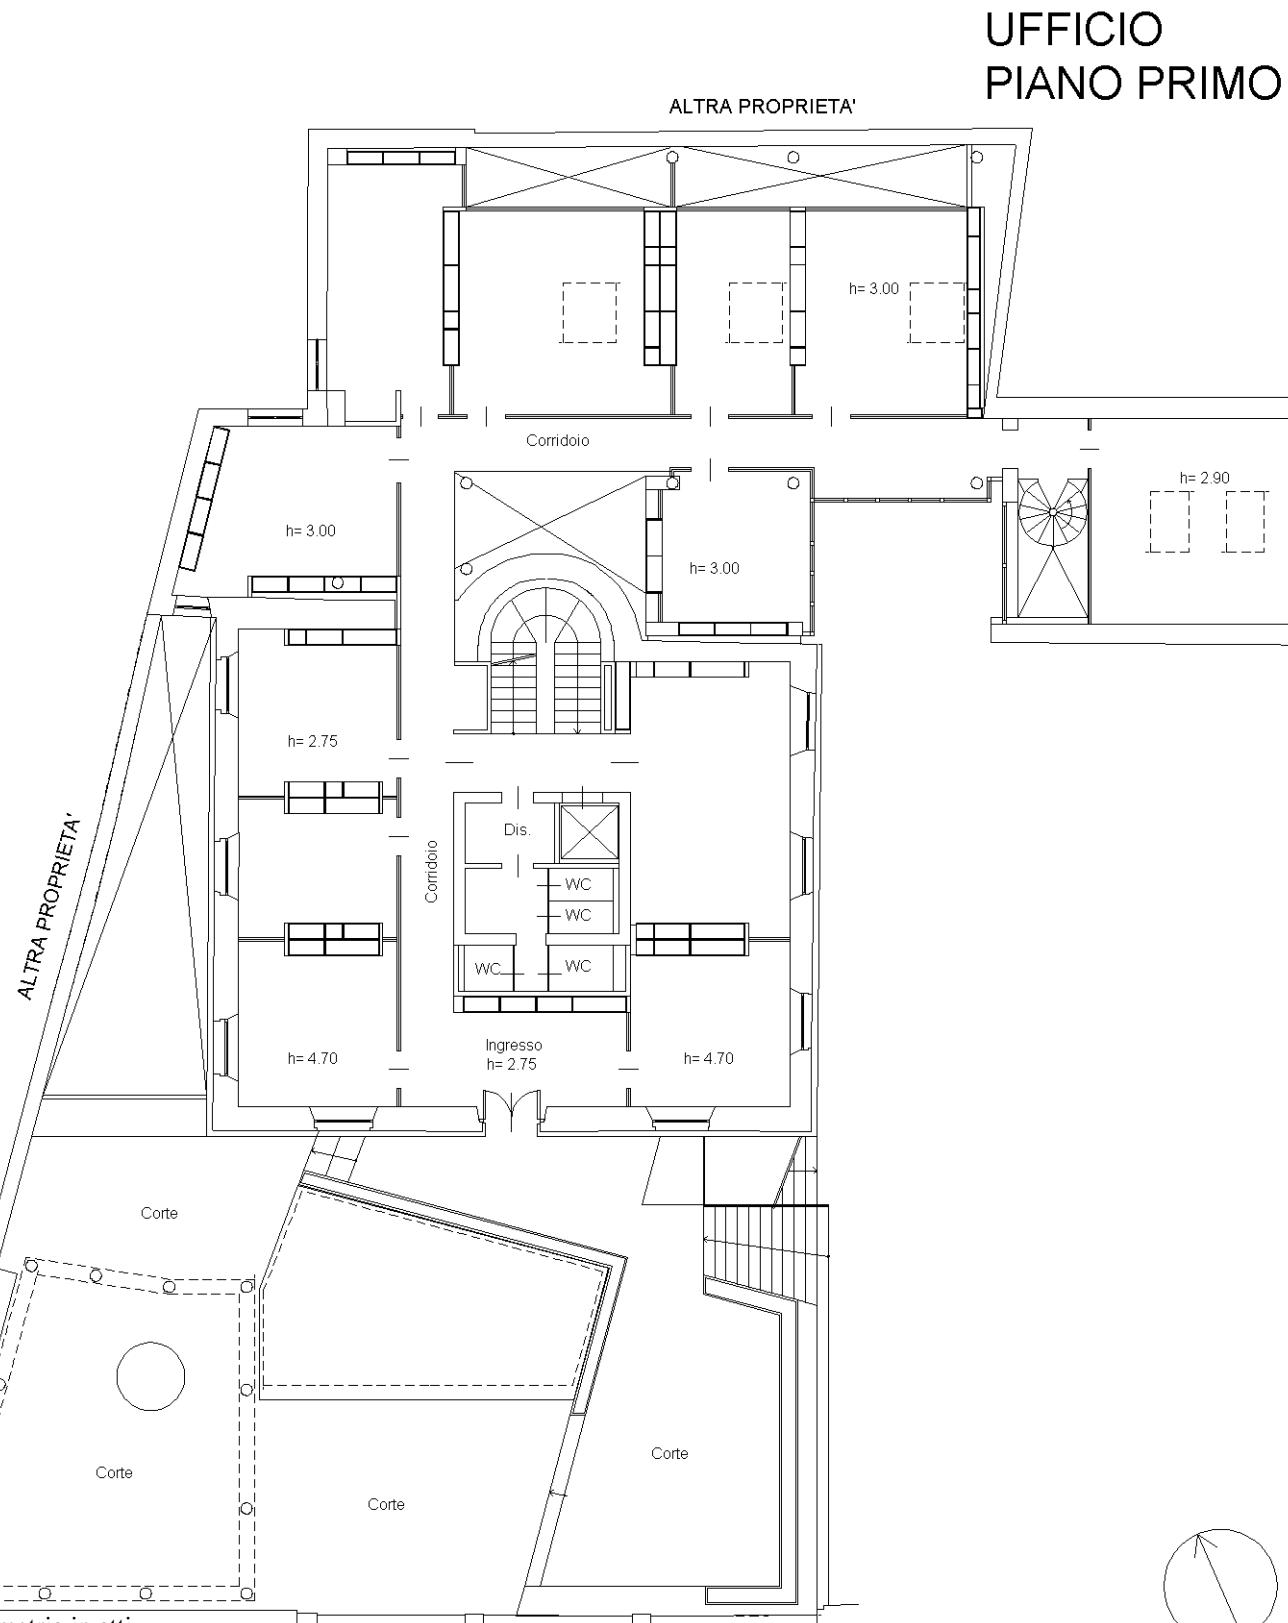

**Agenzia delle Entrate  
CATASTO FABBRICATI  
Ufficio Provinciale di  
Roma**

Dichiarazione protocollo n. RM0472243 del 28/07/2016

Planimetria di u.i.u. in Comune di Roma

Via Dei Villini

civ. 3/A-5


Identificativi Catastali:  
Sezione:  
Foglio: 592  
Particella: 13  
Subalterno: 501

Compilata da:  
Santaniello Stefano  
Iscritto all'albo:  
Geometri

Prov. Roma


N. 09844

Scheda n. 3 Scala 1:200

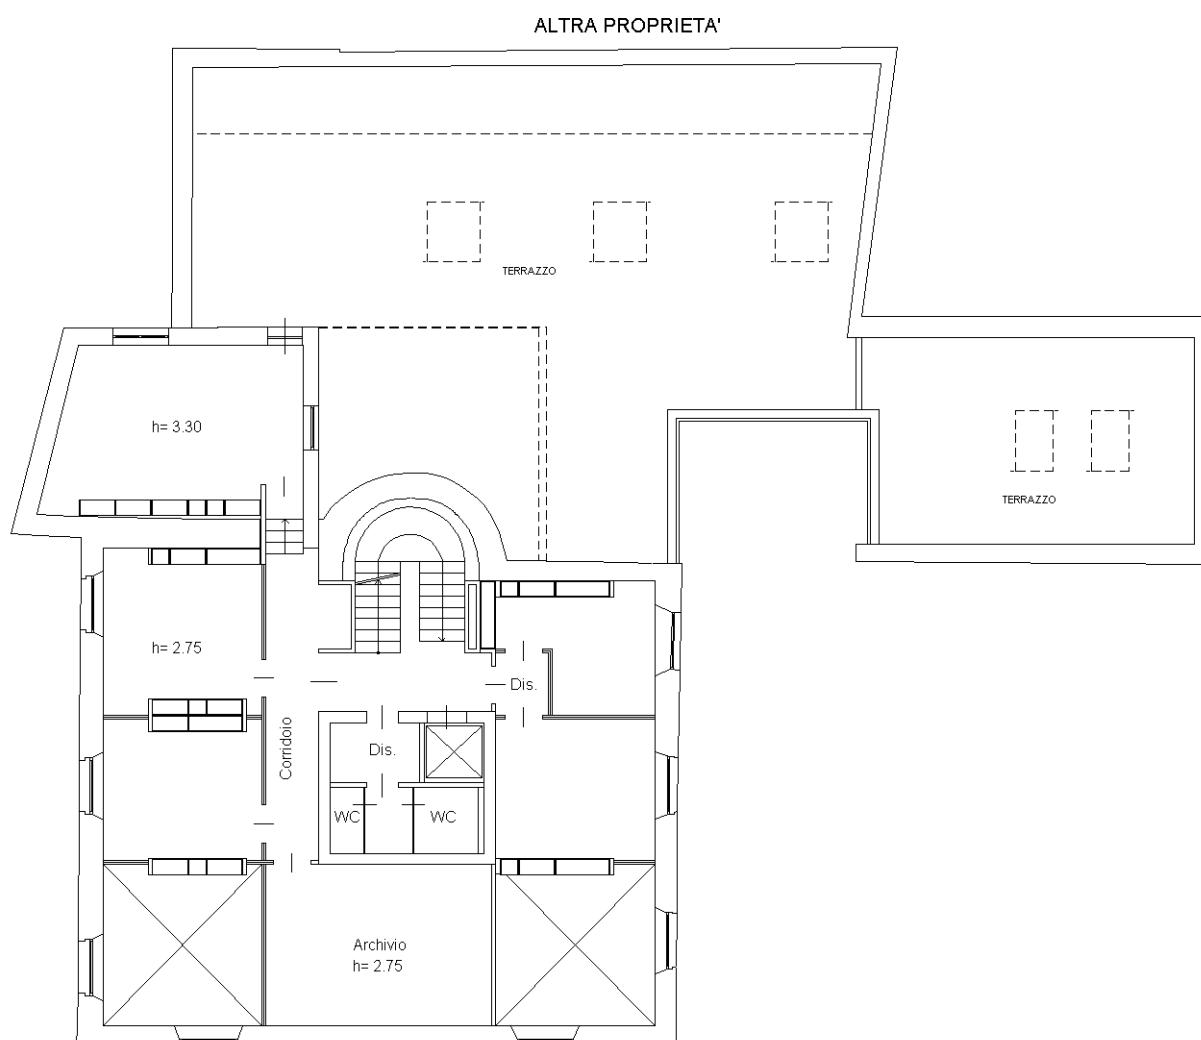

Catasto dei Fabbricati - Situazione al 03/08/2016 - Comune di ROMA (H501) - < Foglio: 592 - Particella: 13 - Subalterno: 501>  
VIA DEI VILLINI n. 3/A n. 5 piano: T-6;

Ultima planimetria in atti

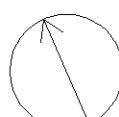

**Agenzia delle Entrate**  
**CATASTO FABBRICATI**  
**Ufficio Provinciale di**  
**Roma**

Dichiarazione protocollo n. RM0472243 del 28/07/2016

Planimetria di u.i.u. in Comune di Roma

Via Dei Villini

civ. 3/A-5

Identificativi Catastali:

Sezione:

Foglio: 592

Particella: 13

Subalterno: 501


Compilata da:  
Santaniello StefanoIscritto all'albo:  
Geometri

Prov. Roma


N. 09844

Scheda n. 4 Scala 1:200

## UFFICIO PIANO TERZO

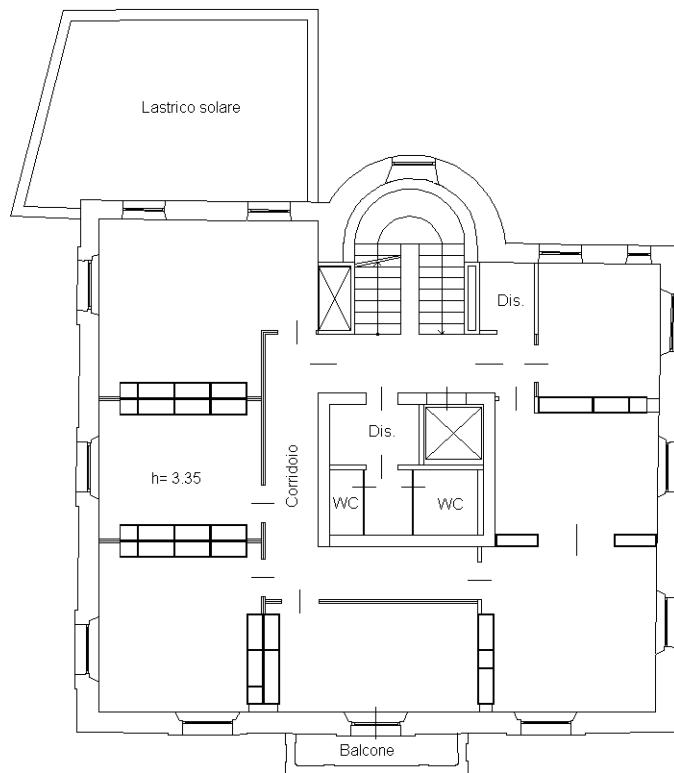

metri 01

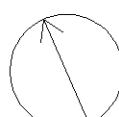

Catasto dei Fabbricati - Situazione al 03/08/2016 - Comune di ROMA (H501) - < Foglio: 592 - Particella: 13 - Subalterno: 501 >  
VIA DEI VILLINI n. 3/A n. 5 piano: T-6;

Ultima planimetria in atti

**Agenzia delle Entrate**  
**CATASTO FABBRICATI**  
**Ufficio Provinciale di**  
**Roma**

Dichiarazione protocollo n. RM0472243 del 28/07/2016

Planimetria di u.i.u. in Comune di Roma

Via Dei Villini

civ. 3/A-5

Identificativi Catastali:

Sezione:

Foglio: 592

Particella: 13

Subalterno: 501


Compilata da:  
Santaniello StefanoIscritto all'albo:  
Geometri

Prov. Roma

N. 09844

Scheda n. 5 Scala 1:200

## UFFICIO PIANO 4

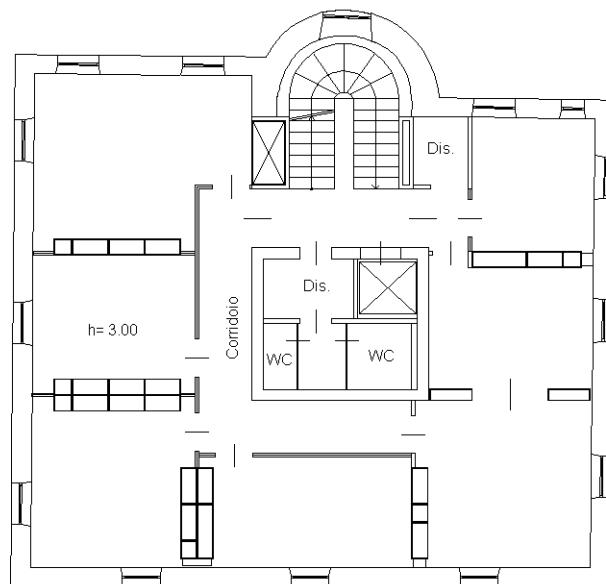

Ultima planimetria in atti

Data: 03/08/2016 - n. T209548 - Richiedente: SNTSFN84B24H703S

Totale schede: 7 - Formato di acquisizione: A4(210x297) - Formato stampa richiesto: A4(210x297)

**Agenzia delle Entrate**  
**CATASTO FABBRICATI**  
**Ufficio Provinciale di**  
**Roma**

Dichiarazione protocollo n. RM0472243 del 28/07/2016

Planimetria di u.i.u. in Comune di Roma

Via Dei Villini

civ. 3/A-5

Identificativi Catastali:

Sezione:

Foglio: 592

Particella: 13

Subalterno: 501

Compilata da:  
Santaniello StefanoIscritto all'albo:  
Geometri

Prov. Roma

N. 09844

Scheda n. 6 Scala 1:200

**Agenzia delle Entrate  
CATASTO FABBRICATI  
Ufficio Provinciale di  
Roma**

Dichiarazione protocollo n. RM0472243 del 28/07/2016

Planimetria di u.i.u. in Comune di Roma

Via Dei Villini

civ. 3/A-5

Identificativi Catastali:

Sezione:

Foglio: 592

Particella: 13

Subalterno: 501



Compilata da:  
Santaniello StefanoIscritto all'albo:  
Geometri

Prov. Roma

N. 09844

Scheda n. 7 Scala 1:200

**UFFICIO  
PIANO 6**

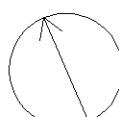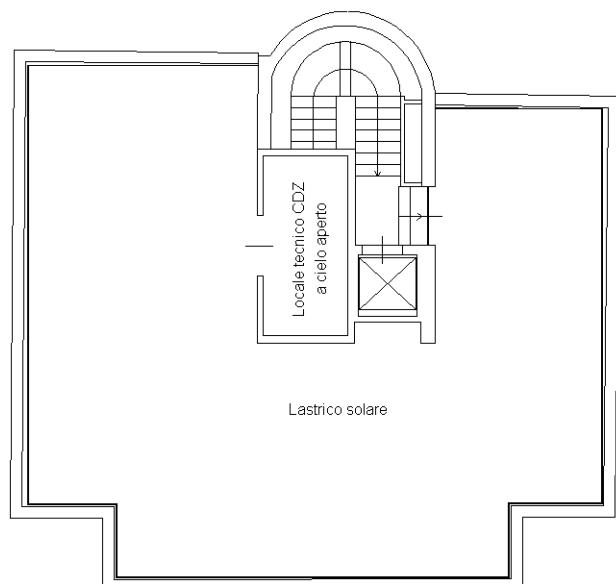

Ultima planimetria in atti